PADIGLIONE N° 19

OGGETTO: **ASPHALTICA2024**

REVISIONI: agg.2-8
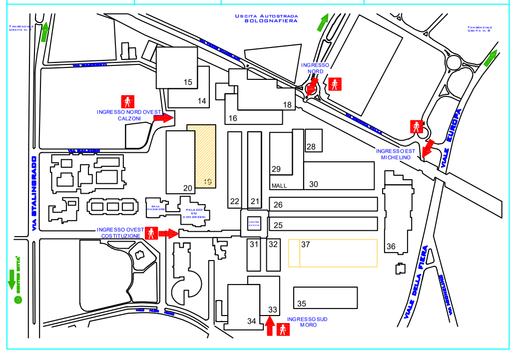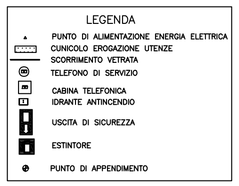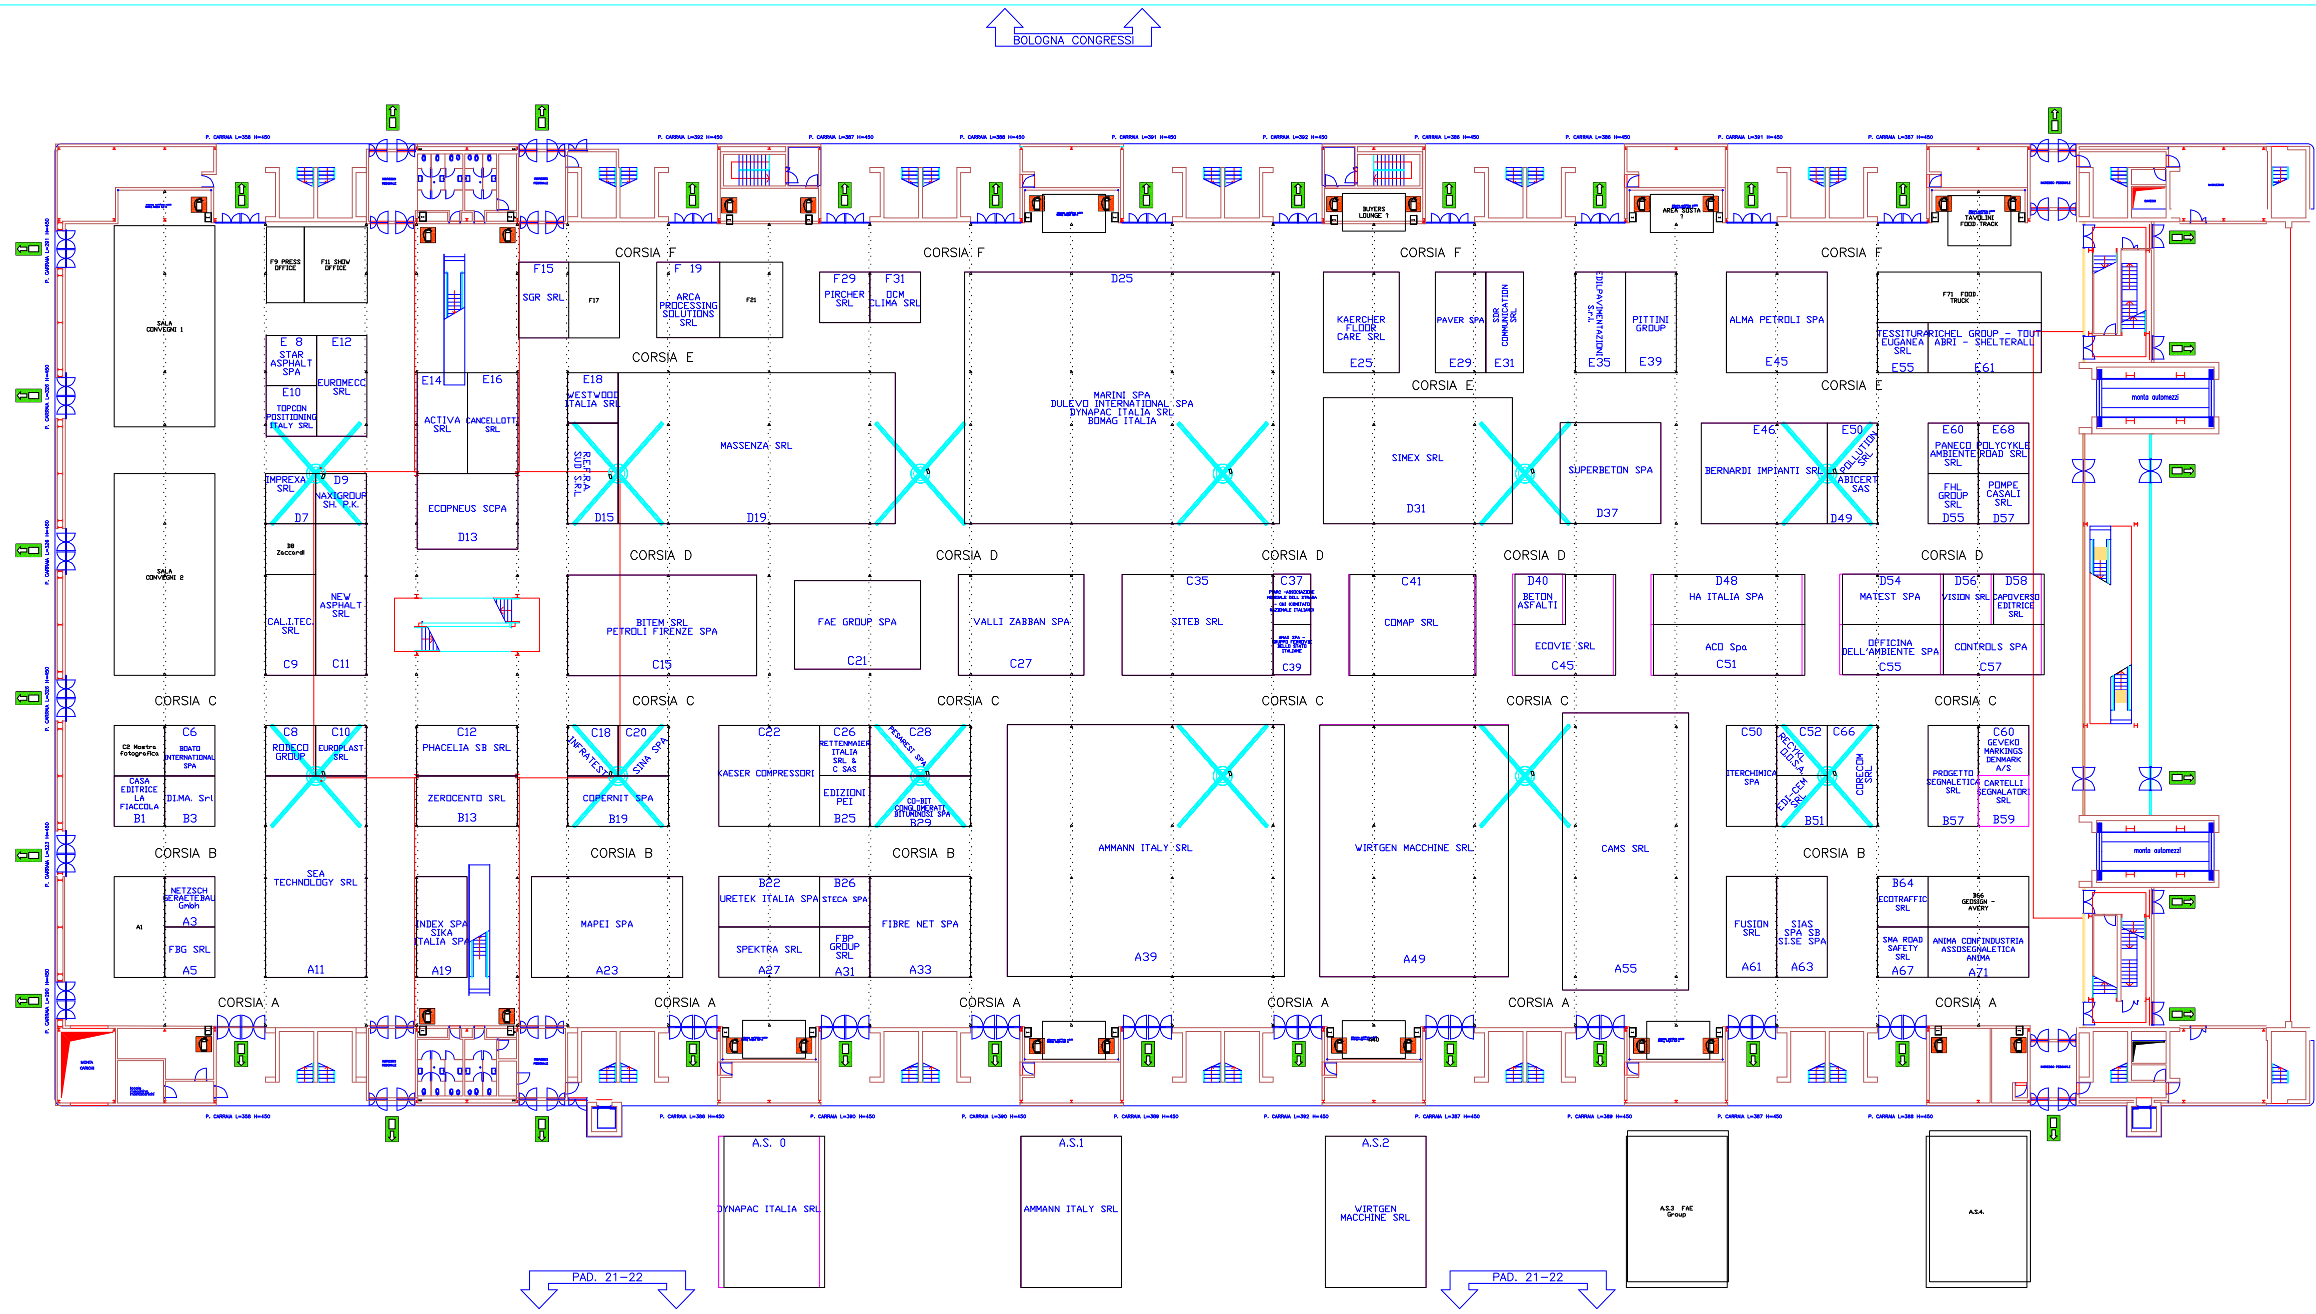
DATA | SCALA | FIRMA